
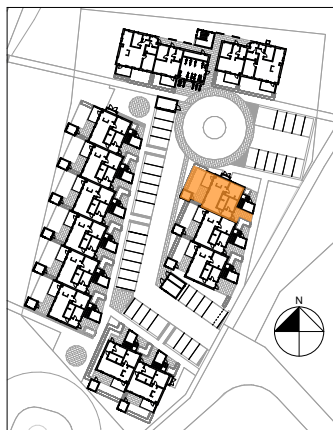


Storlek: ca. 71 m²
Plan: Plan 1

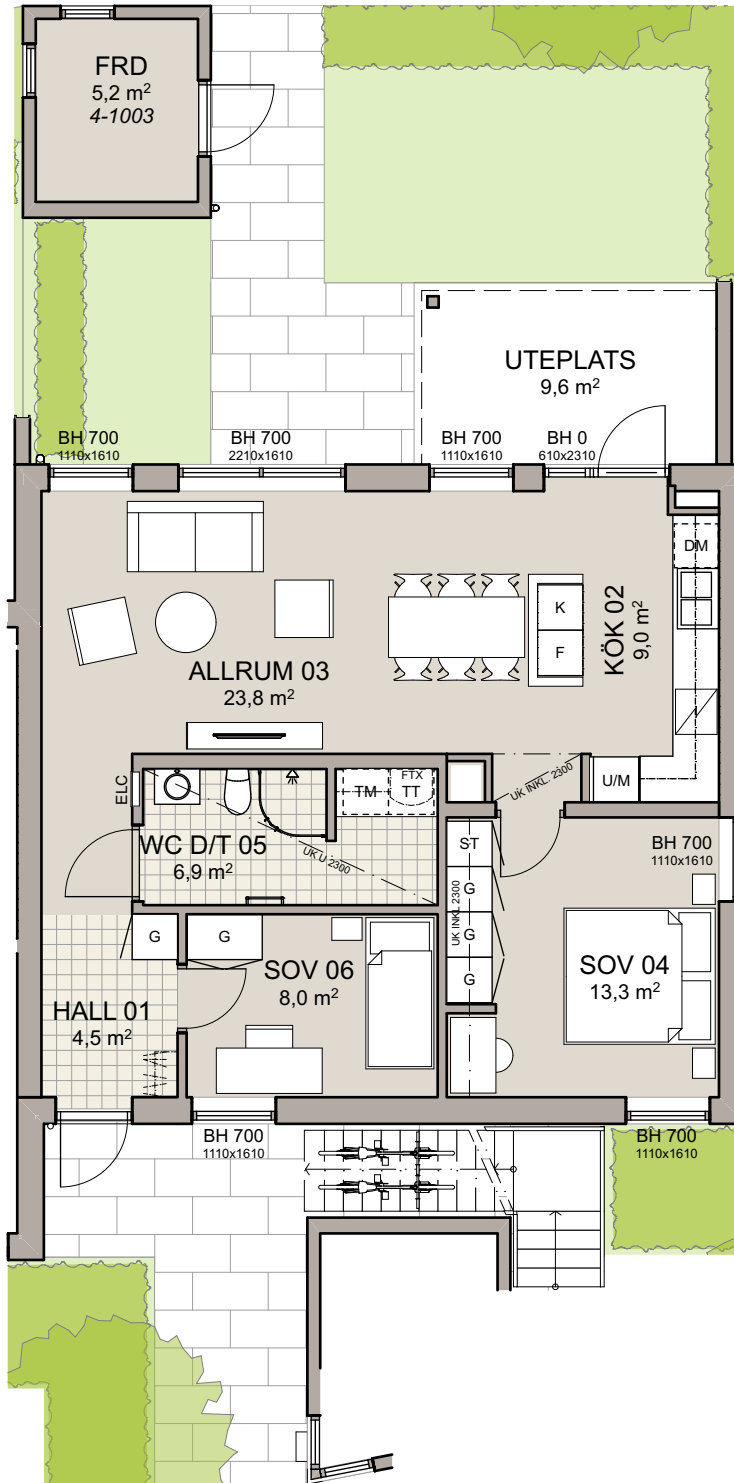

Fasad mot grönområde

DM	Diskmaskin	ST	Städsåp	Handdukstork
K	Kylskåp	G	Garderob	Rekommenderad plats för klädstång
F	Frys	TM	Tvättmaskin	FTX Ventilationsaggregat
U/M	Ugn / Micro	TT	Torktumlare	ELC Elcentral

0 1 2 3 4 5m
skala 1:100 vid utskrift på A4

GBJ bygg.